


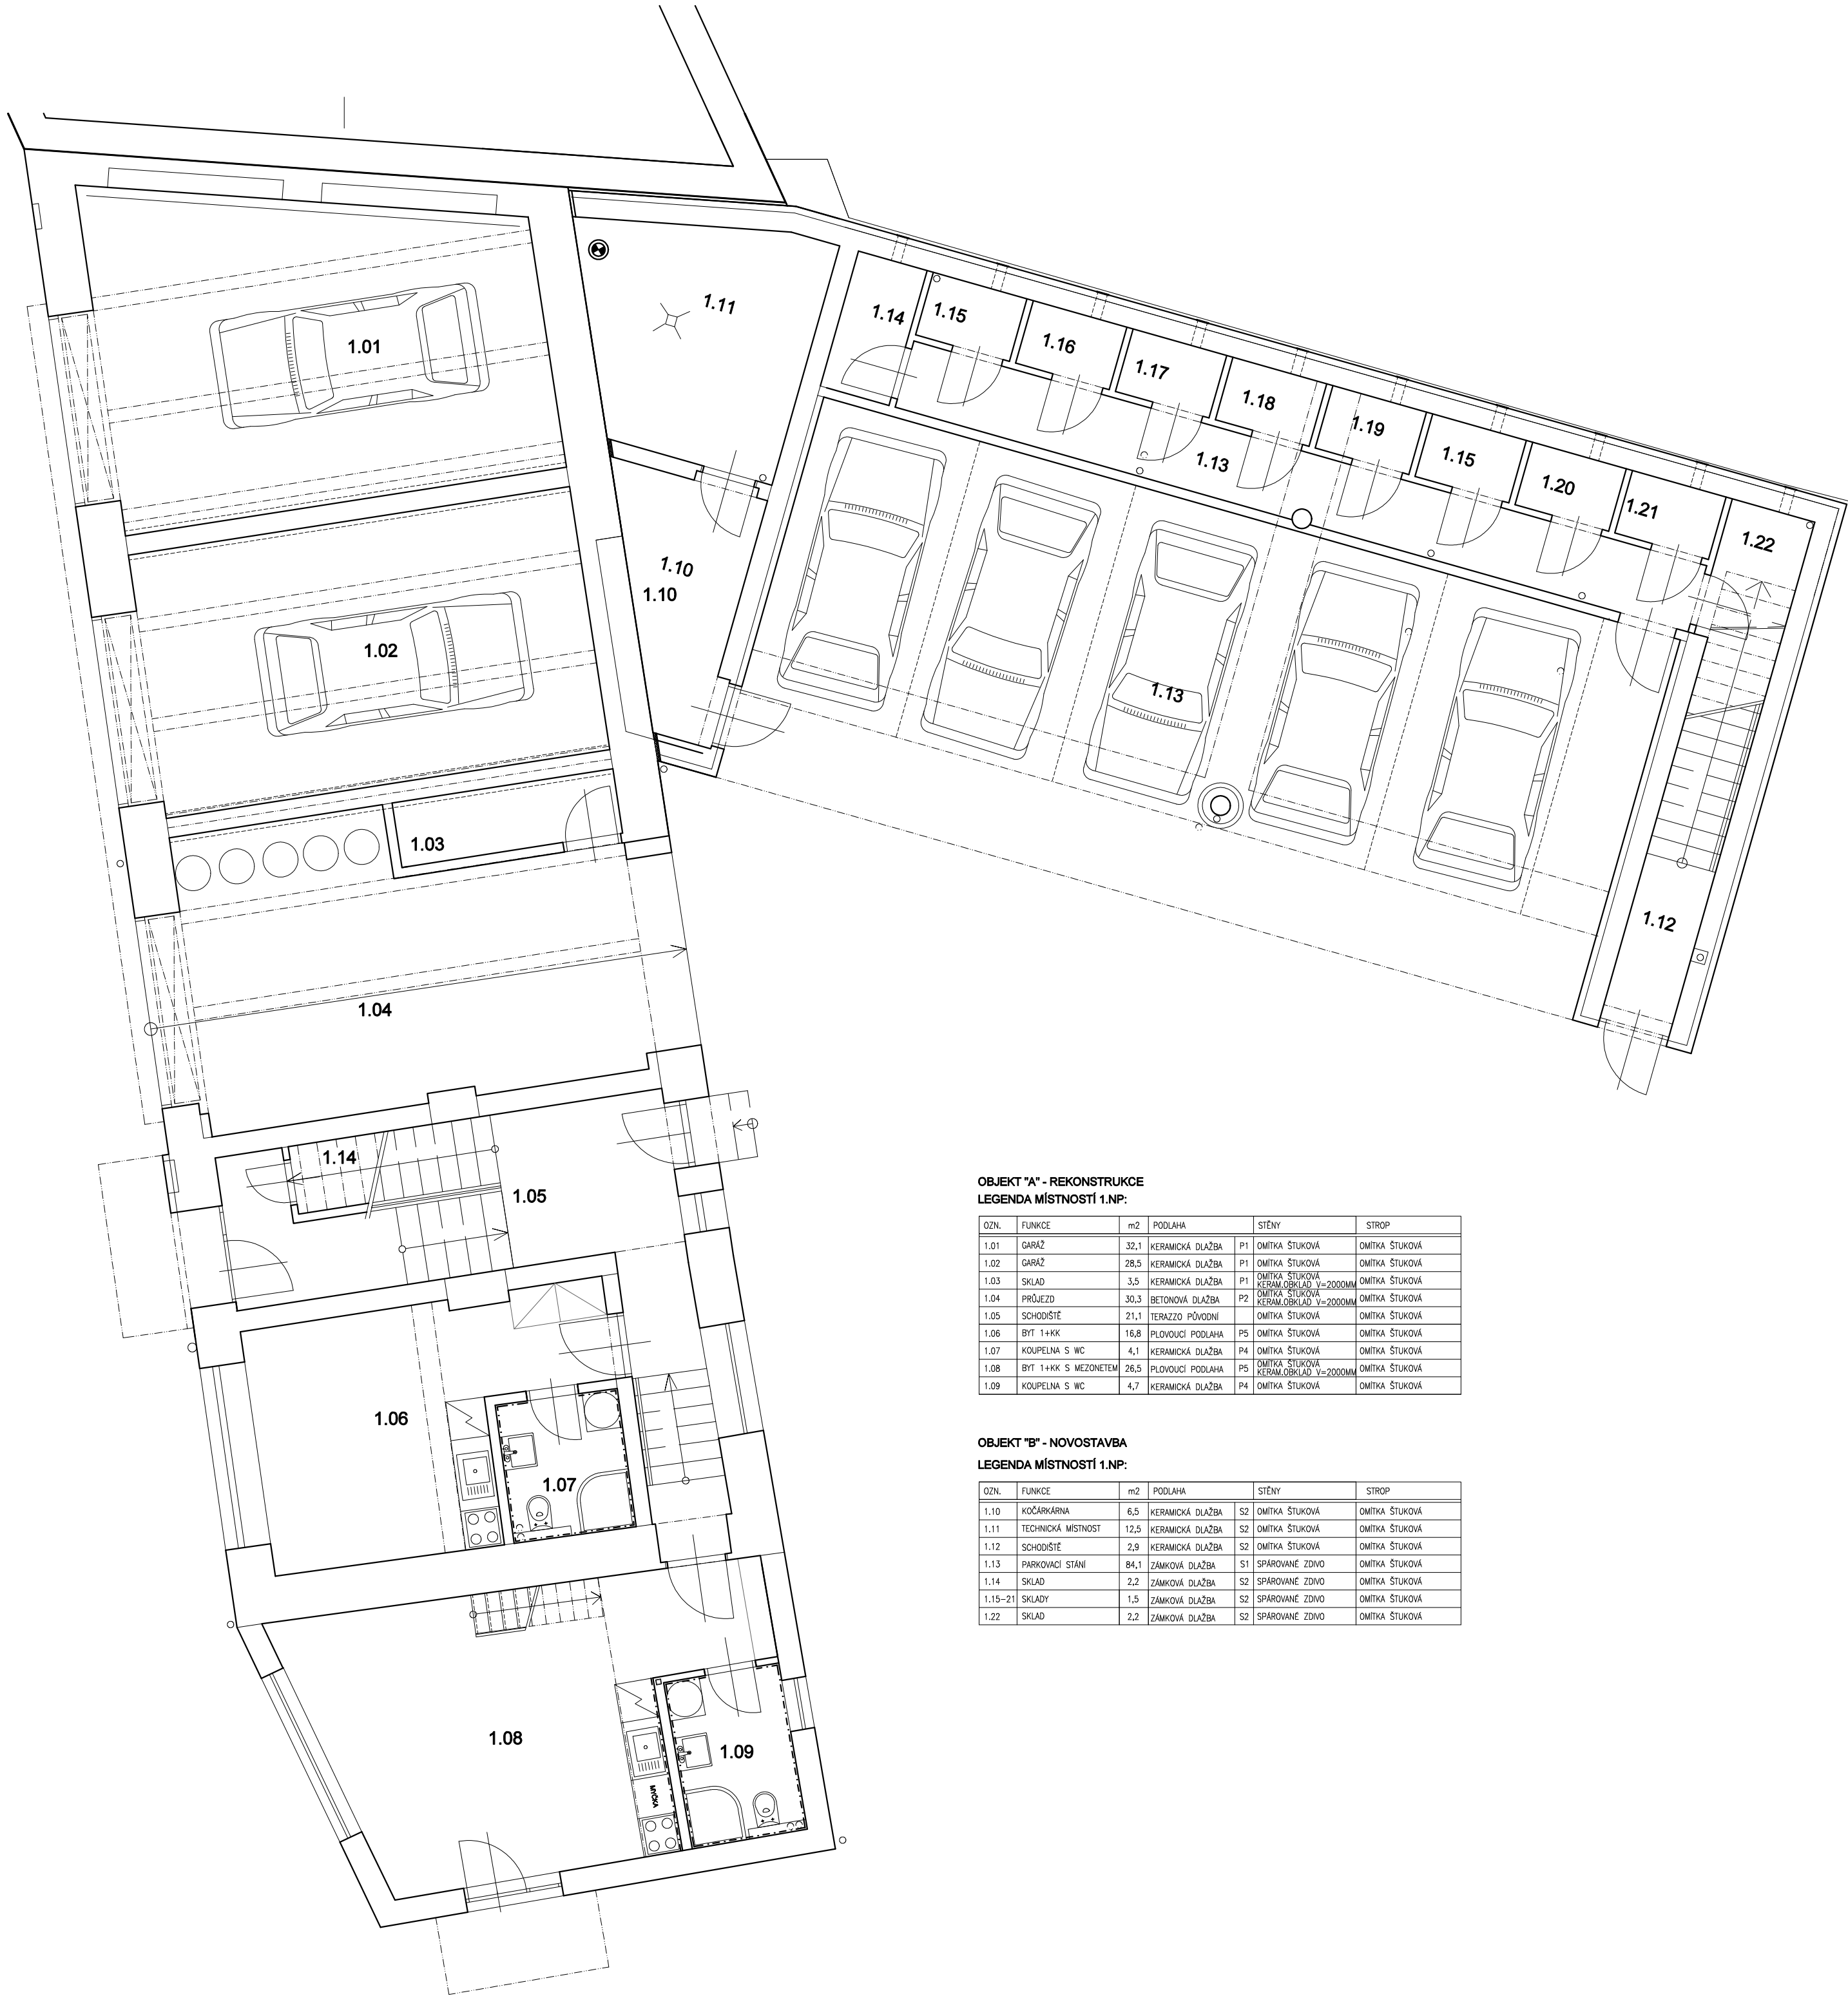

OBJEKT "A" - REKONSTRUKCE

LEGENDA MÍSTNOSTÍ 1.NP:

OZN.	FUNKCE	m2	PODLAHA	STĚNY	STROP
1.01	GARAŽ	32,1	KERAMICKÁ DLAŽBA	P1 OMITKA ŠTUKOVÁ	OMITKA ŠTUKOVÁ
1.02	GARAŽ	28,5	KERAMICKÁ DLAŽBA	P1 OMITKA ŠTUKOVÁ	OMITKA ŠTUKOVÁ
1.03	SKLAD	3,5	KERAMICKÁ DLAŽBA	P1 OMITKA ŠTUKOVÁ	OMITKA ŠTUKOVÁ
1.04	PRŮJEZD	30,3	BETONOVÁ DLAŽBA	P2 OMITKA ŠTUKOVÁ	OMITKA ŠTUKOVÁ
1.05	SCHODIŠTĚ	21,1	TERAZZO PŮVODNÍ	OMITKA ŠTUKOVÁ	OMITKA ŠTUKOVÁ
1.06	BYT 1+KK	16,8	PLOVOUCÍ PODLAHA	P5 OMITKA ŠTUKOVÁ	OMITKA ŠTUKOVÁ
1.07	KOUPELNA S WC	4,1	KERAMICKÁ DLAŽBA	P4 OMITKA ŠTUKOVÁ	OMITKA ŠTUKOVÁ
1.08	BYT 1+KK S MEZONETEM	26,5	PLOVOUCÍ PODLAHA	P5 OMITKA ŠTUKOVÁ	OMITKA ŠTUKOVÁ
1.09	KOUPELNA S WC	4,7	KERAMICKÁ DLAŽBA	P4 OMITKA ŠTUKOVÁ	OMITKA ŠTUKOVÁ

OBJEKT "B" - NOVOSTAVBA

LEGENDA MÍSTNOSTÍ 1.NP:

OZN.	FUNKCE	m2	PODLAHA	STĚNY	STROP
1.10	KOČÁRKÁRNA	6,5	KERAMICKÁ DLAŽBA	S2 OMITKA ŠTUKOVÁ	OMITKA ŠTUKOVÁ
1.11	TECHNICKÁ MÍSTNOST	12,5	KERAMICKÁ DLAŽBA	S2 OMITKA ŠTUKOVÁ	OMITKA ŠTUKOVÁ
1.12	SCHODIŠTĚ	2,9	KERAMICKÁ DLAŽBA	S2 OMITKA ŠTUKOVÁ	OMITKA ŠTUKOVÁ
1.13	PARKOVACÍ STÁNÍ	84,1	ZÁMKOVÁ DLAŽBA	S1 SPÁROVANÉ ZDIVO	OMITKA ŠTUKOVÁ
1.14	SKLAD	2,2	ZÁMKOVÁ DLAŽBA	S2 SPÁROVANÉ ZDIVO	OMITKA ŠTUKOVÁ
1.15-21	SKLADY	1,5	ZÁMKOVÁ DLAŽBA	S2 SPÁROVANÉ ZDIVO	OMITKA ŠTUKOVÁ
1.22	SKLAD	2,2	ZÁMKOVÁ DLAŽBA	S2 SPÁROVANÉ ZDIVO	OMITKA ŠTUKOVÁ