


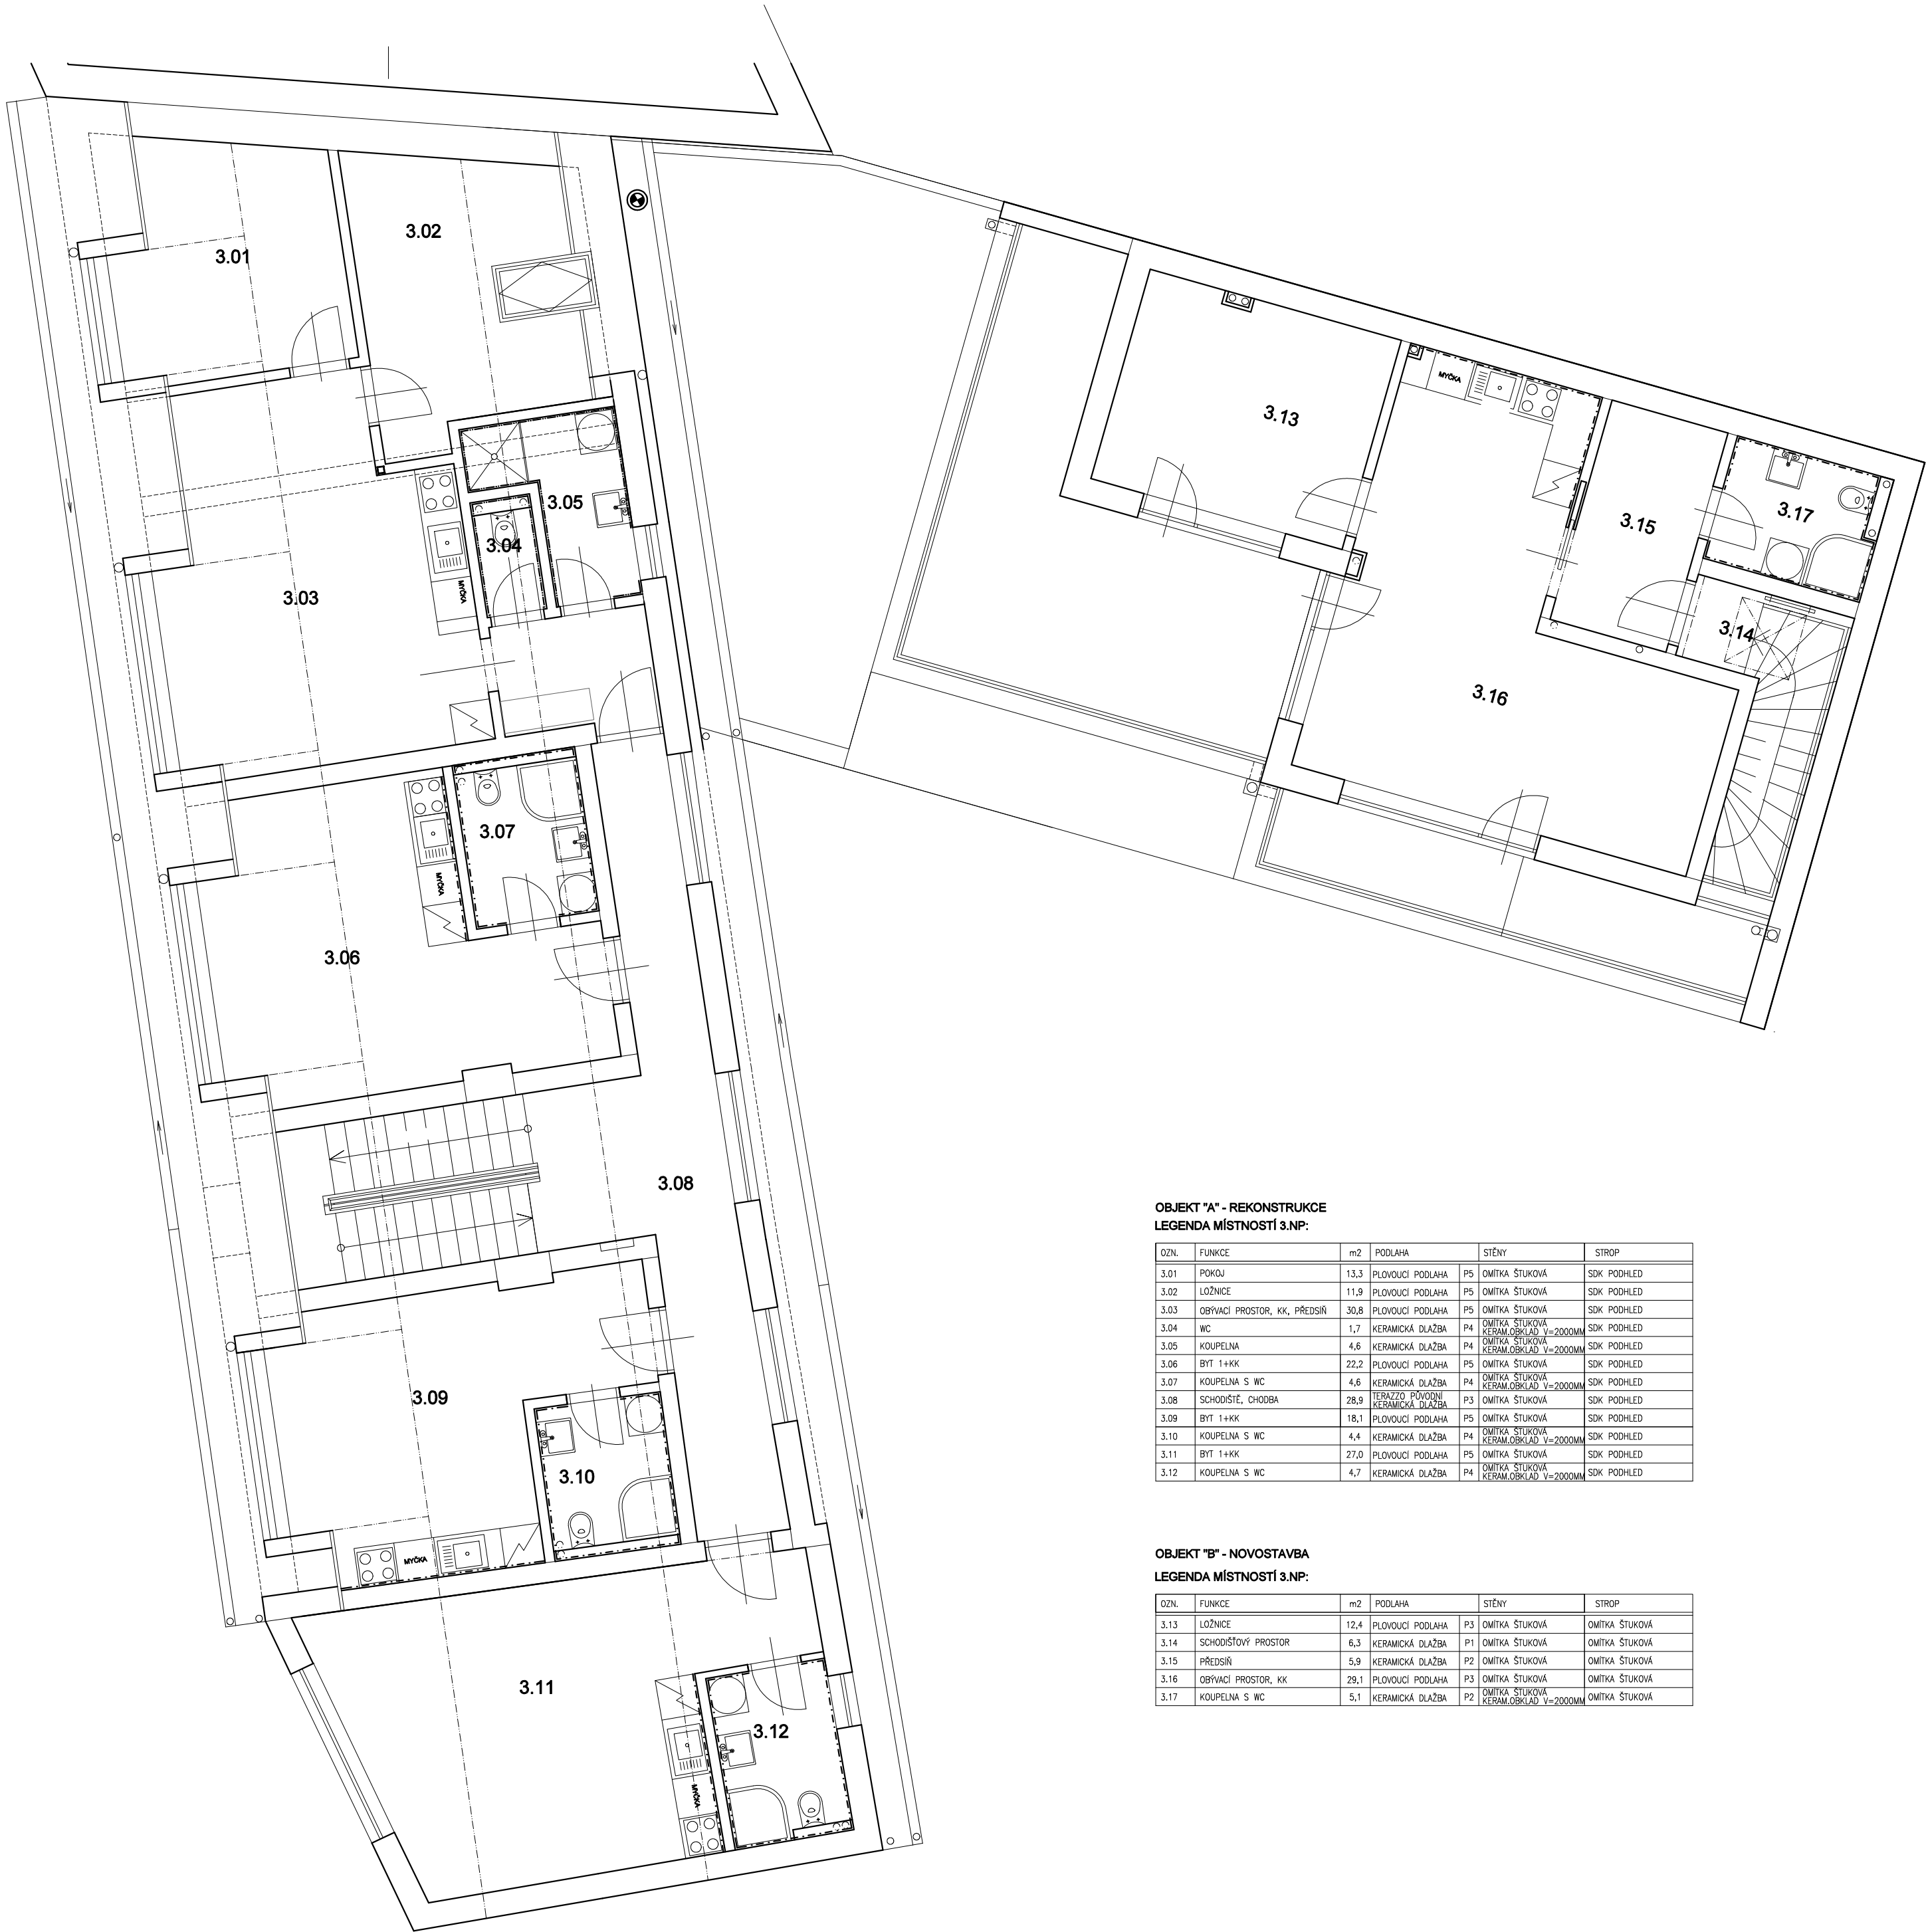

OBJEKT "A" - REKONSTRUKCE
LEGENDA MÍSTNOSTÍ 3.NP:

OZN.	FUNKCE	m2	PODLAHA	STĚNY	STROP
3.01	POKOJ	13,3	PLOVOUCÍ PODLAHA	P5 OMITKA ŠTUKOVÁ	SDK PODHLED
3.02	LOŽNICE	11,9	PLOVOUCÍ PODLAHA	P5 OMITKA ŠTUKOVÁ	SDK PODHLED
3.03	OBÝVACÍ PROSTOR, KK, PŘEDSÍŇ	30,8	PLOVOUCÍ PODLAHA	P5 OMITKA ŠTUKOVÁ	SDK PODHLED
3.04	WC	1,7	KERAMICKÁ DLAŽBA	P4 OMITKA ŠTUKOVÁ KERAM.OBKLAĐ V=2000MM	SDK PODHLED
3.05	KOUPELNA	4,6	KERAMICKÁ DLAŽBA	P4 OMITKA ŠTUKOVÁ KERAM.OBKLAĐ V=2000MM	SDK PODHLED
3.06	BYT 1+KK	22,2	PLOVOUCÍ PODLAHA	P5 OMITKA ŠTUKOVÁ	SDK PODHLED
3.07	KOUPELNA S WC	4,6	KERAMICKÁ DLAŽBA	P4 OMITKA ŠTUKOVÁ KERAM.OBKLAĐ V=2000MM	SDK PODHLED
3.08	SCHODIŠTĚ, CHODBA	28,9	TERAZO PŮVODNÍ KERAMICKÁ DLAŽBA	P3 OMITKA ŠTUKOVÁ	SDK PODHLED
3.09	BYT 1+KK	18,1	PLOVOUCÍ PODLAHA	P5 OMITKA ŠTUKOVÁ	SDK PODHLED
3.10	KOUPELNA S WC	4,4	KERAMICKÁ DLAŽBA	P4 OMITKA ŠTUKOVÁ KERAM.OBKLAĐ V=2000MM	SDK PODHLED
3.11	BYT 1+KK	27,0	PLOVOUCÍ PODLAHA	P5 OMITKA ŠTUKOVÁ	SDK PODHLED
3.12	KOUPELNA S WC	4,7	KERAMICKÁ DLAŽBA	P4 OMITKA ŠTUKOVÁ KERAM.OBKLAĐ V=2000MM	SDK PODHLED

OBJEKT "B" - NOVOSTAVBA
LEGENDA MÍSTNOSTÍ 3.NP:

OZN.	FUNKCE	m2	PODLAHA	STĚNY	STROP
3.13	LOŽNICE	12,4	PLOVOUCÍ PODLAHA	P3 OMITKA ŠTUKOVÁ	OMITKA ŠTUKOVÁ
3.14	SCHODIŠŤOVÝ PROSTOR	6,3	KERAMICKÁ DLAŽBA	P1 OMITKA ŠTUKOVÁ	OMITKA ŠTUKOVÁ
3.15	PŘEDSÍŇ	5,9	KERAMICKÁ DLAŽBA	P2 OMITKA ŠTUKOVÁ	OMITKA ŠTUKOVÁ
3.16	OBÝVACÍ PROSTOR, KK	29,1	PLOVOUCÍ PODLAHA	P3 OMITKA ŠTUKOVÁ	OMITKA ŠTUKOVÁ
3.17	KOUPELNA S WC	5,1	KERAMICKÁ DLAŽBA	P2 OMITKA ŠTUKOVÁ KERAM.OBKLAĐ V=2000MM	OMITKA ŠTUKOVÁ